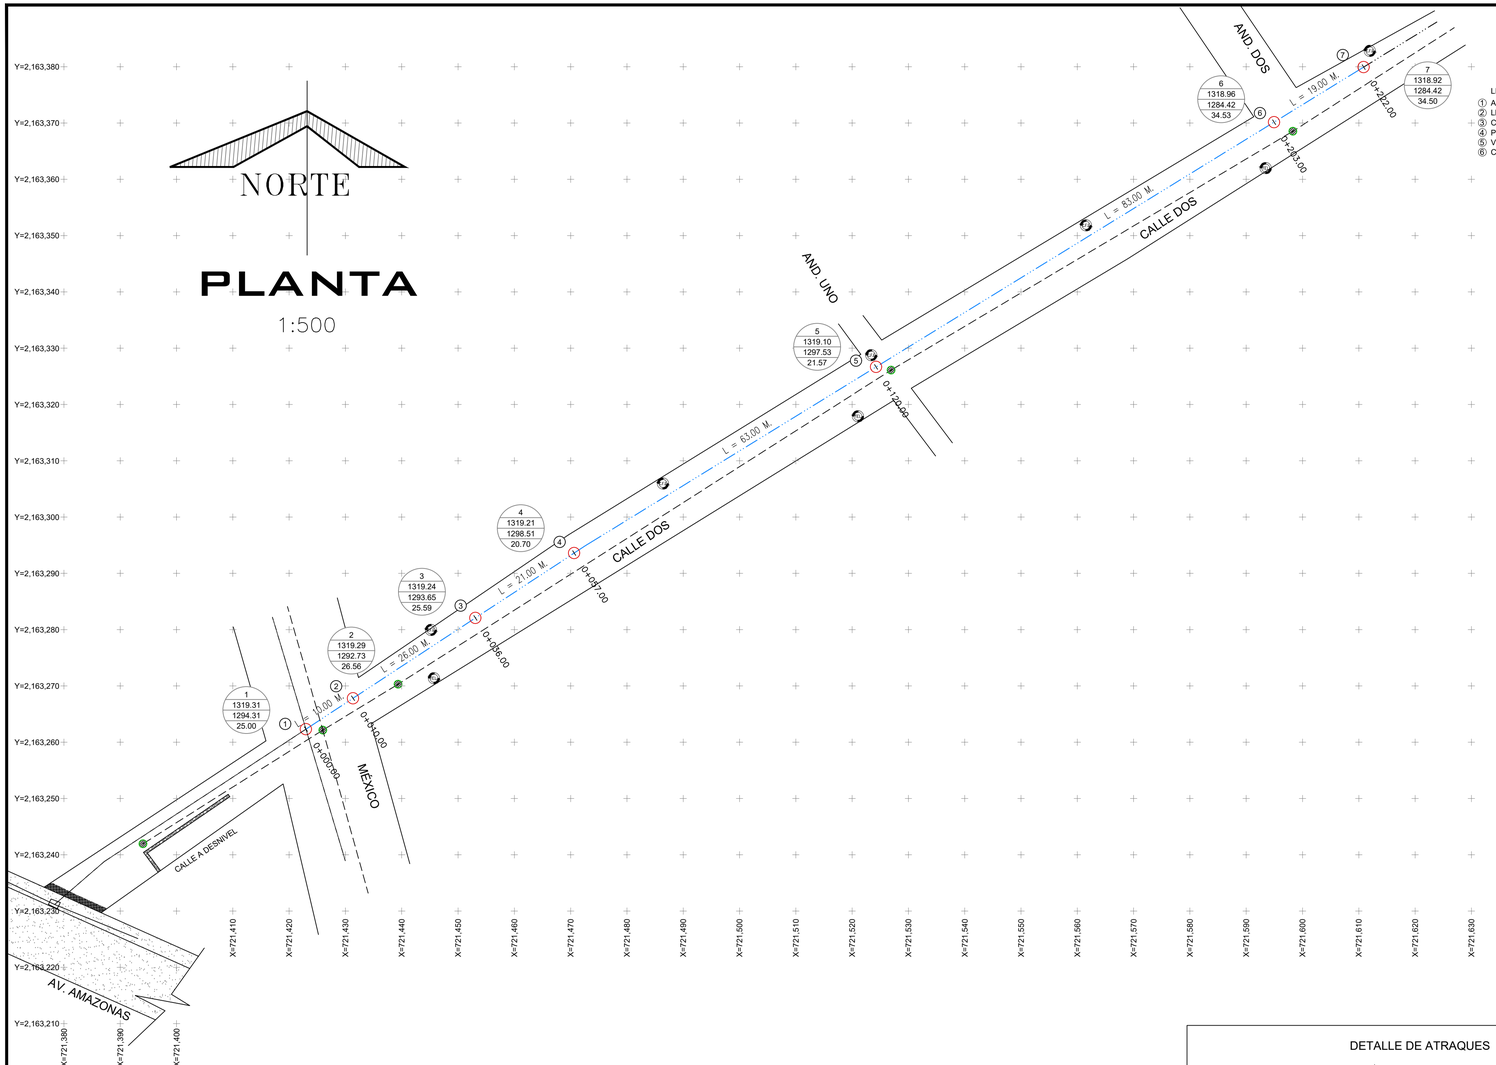

DETALLE DE TOMA DOMICILIARIA A REHABILITAR

LISTA DE PIEZAS ESPECIALES

①	Abrazadera de P.V.C. diám. de proyecto.	1.00	pza
②	Llave de inserción de 1/2" de bronce a Kitec	1.00	pza
③	Conector macho metálico para manguera Kitec de 1/2" Ø.	3.00	pza
④	Polietileno de alta densidad con alma de Aluminio 1/2" Ø.	Variable	
⑤	Válvula de banqueta	1.00	pza
⑥	Caja redonda para válvulas de polietileno	1.00	pza

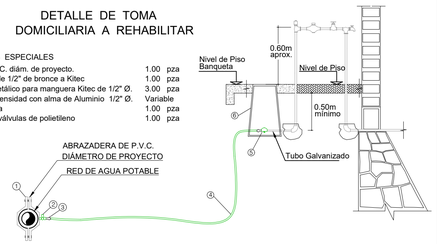

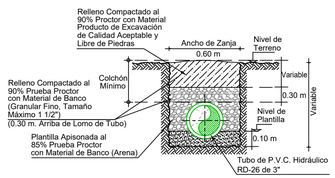

CALLES EN TERRACERIAS
SECCION TIPO DE ZANJA
SIN ESC.

Ø Comercial Tubo P.V.C. (pl)	Ancho de Zanja (cm)	Colchón Mínimo (cm)
3"	60	90

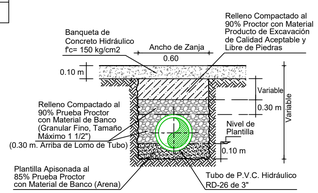

BANQUETAS
SECCION TIPO DE ZANJA
SIN ESC.

PIEZAS ESPECIALES			
SIMBOLO	CONCEPTO	UNIDAD	CANTIDAD
	CRUZ DE FO.FO. DE 3" X 3" DE Ø BRIDADA.	PZA.	1.00
	CODO DE FO.FO. DE 11" X 3" DE Ø BRIDADA.	PZA.	5.00
	CODO DE FO.FO. DE 22" X 3" DE Ø BRIDADA.	PZA.	2.00
	EXTREMIDAD DE FO.FO. BRIDADA DE 75 mm (3") de Ø	PZA.	14.00
	JUNTA GIBAULT DE 3" Ø COMPLETA CON GOMA REFORZADA	PZA.	15.00
	EMPAQUE DE PLOMO DE 75 mm (3") DE Ø	PZA.	16.00
	TORNILLOS DE ACERO CON CABEZA Y TUERCA HEXAGONAL: 16 mm X 64.0 mm (5/8" X 2 1/2") DE Ø	PZA.	64.00

Cuadro de Cruceros

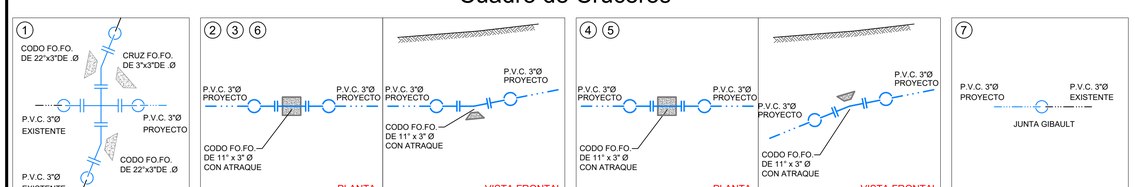

DETALLE DE ATRAQUES

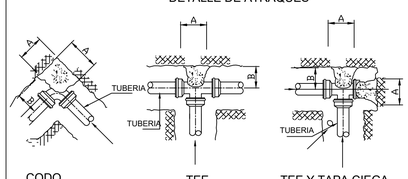

DIRECCION DE LOS EMPUJES
Y FORMA DE COLOCAR LOS ATRAQUES

DIMENSIONES DE LOS ATRAQUES DE CONCRETO PARA LAS PIEZAS ESPECIALES					
DIAM. NOMINAL DE LA PZA. ESP. MM.	PULG.	ALTURA EN CM.	LADO "A" EN CM.	LADO "B" EN CM.	VOL. POR ATRAQUE
75	3"	30	30	30	0.027

1.-LAS PIEZAS ESPECIALES DEBERAN ESTAR ALINEADAS Y NIVELADAS.
2.-EL ATRAQUE DEBERA COLOCARSE EN TODOS LOS CASOS ANTES DE HACER LA PRUEBA HIDROSTATICA.
3.-ESTOS ATRAQUES SE USARAN EXCLUSIVAMENTE PARA TUBERIAS ALOJADAS EN ZANJAS.

CANTIDAD DE TUBERÍA		
CONCEPTO	UNIDAD	CANT.
TUBERÍA HIDRÁULICA DE P.V.C. TIPO ANGER RD-26 DE 75 MM (3") Ø	M.	222.00

VERSIÓN	FECHA	REVISÓ
01	22/FEB/2023	APG/CGV

ING. RAMOS P. SOLANO HERNÁNDEZ LEVANTÓ	ING. CHRISTOPHER GALICIA VARGAS ACTUALIZÓ

CROQUIS DE LOCALIZACIÓN

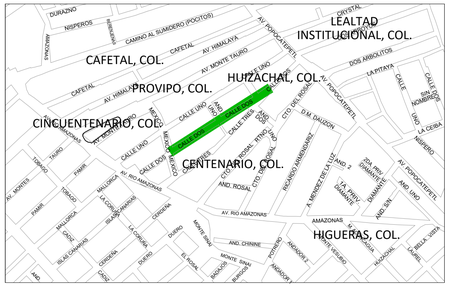

DATOS DE PROYECTO

Numero de lotes	36 Lotes
Población de Proyecto	180 Habitantes
Dotación	250 Lts-Hab-Día

SIMBOLOGÍA

- Red de Alcantarillado Sanitario Existente
- Pozo de Visita Existente
- Red de Agua Potable Existente de 3"Ø
- Red de Agua Potable Proyecto de 3"Ø
- Red de Agua Potable Existente de 4"Ø
- Crucero
- Banco de Nivel

Número de Crucero o Nodo	1
Cota Piezométrica	1303.11
Cota de Plantilla	1287.81
Carga Disponible	15.30

NOTAS GENERALES

1).-EL NORTE QUE SE INDICA ES MAGNÉTICO.

2).-LA TUBERÍA QUE SE UTILIZARÁ PARA LA REHABILITACIÓN DE LAS REDES DE AGUA POTABLE DEBERÁ DE SER DE P.V.C HIDRÁULICO RD-26 DE 3" DE ø.

3).-DE ACUERDO AL MANUAL DE AGUA POTABLE, ALCANTARILLADO Y SANEAMIENTO DE LA CONAGUA, EL COLCHÓN MÍNIMO PARA TUBERIA DE P.V.C. RD-26 DE 3" DE Ø DEL LOMO DE TUBO A LA RASANTE DEL PROYECTO DE PAVIMENTACIÓN SERA DE 90 cms COMO MINIMO.

4).-EN CASO DE ENCONTRARSE UN MATERIAL DE TERRENO DIFERENTE AL CONSIDERADO EN EL PRESUPUESTO SE DEBERÁ NOTIFICAR A LA GERENCIA DE PLANEACIÓN DE ESTE ORGANISMO OPERADOR PARA REALIZAR LOS AJUSTES PERTINENTES.

5).-POR NINGÚN MOTIVO DEBERÁ PERMITIRSE QUE LA EXCAVACIÓN ESTE EXPUESTA A LOS AGENTES AMBIENTALES MAS TIEMPO DE LO NECESARIO, PARA EVITAR LA ALTERACIÓN DE LAS CARACTERÍSTICAS DEL MISMO.

6).-LA OBRA DEBERÁ REALIZARSE DE ACUERDO CON LAS ESPECIFICACIONES GENERALES DE CONSTRUCCIÓN PARA SISTEMAS DE ABASTECIMIENTO DE AGUA POTABLE, ALCANTARILLADO SANITARIO Y ALCANTARILLADO PLUVIAL DE LA CONAGUA VIGENTES.

7).-EN TODOS LOS CAMBIOS DE DIRECCION, CODOS, TEES, REDUCCIONES, TAPAS, VÁLVULAS, ETC., SE COLOCARAN ATRAQUES DE CONCRETO SIMPLE F'c=150 kg/cm².

8).-EN TODOS LOS CASOS, LOS ATRAQUES DEBERÁN COLOCARSE ANTES DE REALIZAR LA PRUEBA HIDROSTÁTICA DE LAS TUBERIAS.

9).-SE RECOMIENDA REALIZAR SONDEOS PREVIOS A LA EJECUCIÓN DE ESTA OBRA, PARA UBICAR LÍNEAS DE AGUA, TELMEX, LUZ, ETC. O LA RECOMENDACIÓN DEL RESIDENTE A CARGO DE LA CONSTRUCCIÓN, CUALQUIER DESPERFECTO A LA INFRAESTRUCTURA EXISTENTE, SERÁ POR CUENTA DEL CONTRATISTA.

10).-LA TOPOGRAFÍA DEL PRESENTE PROYECTO SE REALIZÓ EN OCTUBRE DE 2020, CUALQUIER CAMBIO QUE SE EFECTÚE EN LOS NIVELES DEL TERRENO NATURAL, SE DEBERÁ REALIZAR LOS AJUSTES NECESARIOS A ESTE PROYECTO.

11).-LA INSTALACIÓN DE LA TUBERÍA DE P.V.C. PARA AGUA POTABLE, INCLUYE: BAJADO DE TUBERÍA, INSTALACIÓN Y PRUEBA HIDROSTÁTICA.

12).-LA JUNTAS JIBAULT SERÁN COMPLETAS CON GOMA REFORZADA Y DE ACUERDO CON EL DIÁMETRO EXTERIOR PARA LA TUBERÍA INDICADA ANTERIORMENTE.

12).-ÉSTE PROYECTO NO LIBERA AL SOLICITANTE DE LOS TRÁMITES DE PERMISO CORRESPONDIENTES ANTE INSTANCIAS MUNICIPALES, ESTATALES Y FEDERALES, ASÍ MISMO NO PODRÁ LLEVAR A CABO SU EJECUCIÓN, SI NO CUENTA CON LA LICENCIA DE CONSTRUCCIÓN EMITIDA POR LA DIRECCIÓN DE DESARROLLO URBANO DEL AYUNTAMIENTO.

COMISIÓN MUNICIPAL DE AGUA POTABLE Y SANEAMIENTO DE XALAPA, VER.

CMAS — DIRECCIÓN DE OPERACIÓN
GERENCIA DE PLANEACIÓN
DEPARTAMENTO DE ESTUDIOS Y PROYECTOS
Xalapa Ayuntamiento

REHABILITACIÓN DE RED DE AGUA POTABLE

REHABILITACIÓN DE RED DE AGUA POTABLE Y ALCANTARILLADO SANITARIO EN LA CALLE 2, ENTRE AV. AMAZONAS Y AV. POPOCATEPETL, DE LA COLONIA CENTENARIO, EN XALAPA, VERACRUZ.

Vo. Bo.

ING. ÁNGEL PARRAGUIRRE GANCEDO JEFE DE DEPTO. DE ESTUDIOS Y PROYECTOS CED. PROF. 4909966	ING. ADÁN BURGOS MONFIL GERENTE DE PLANEACIÓN CED. PROF. 8614306	ING. GERARDO MARTÍNEZ RÍOS ENCARGADO DE LA DIRECCIÓN DE OPERACIÓN CED. PROF. 1743135

FECHA: FEBRERO DE 2023	ESCALAS: INDICADAS	ACOTACIONES: EN METROS	No. DE PLANO: 01 DE 01	CLAVE DEL PLANO: AP-01

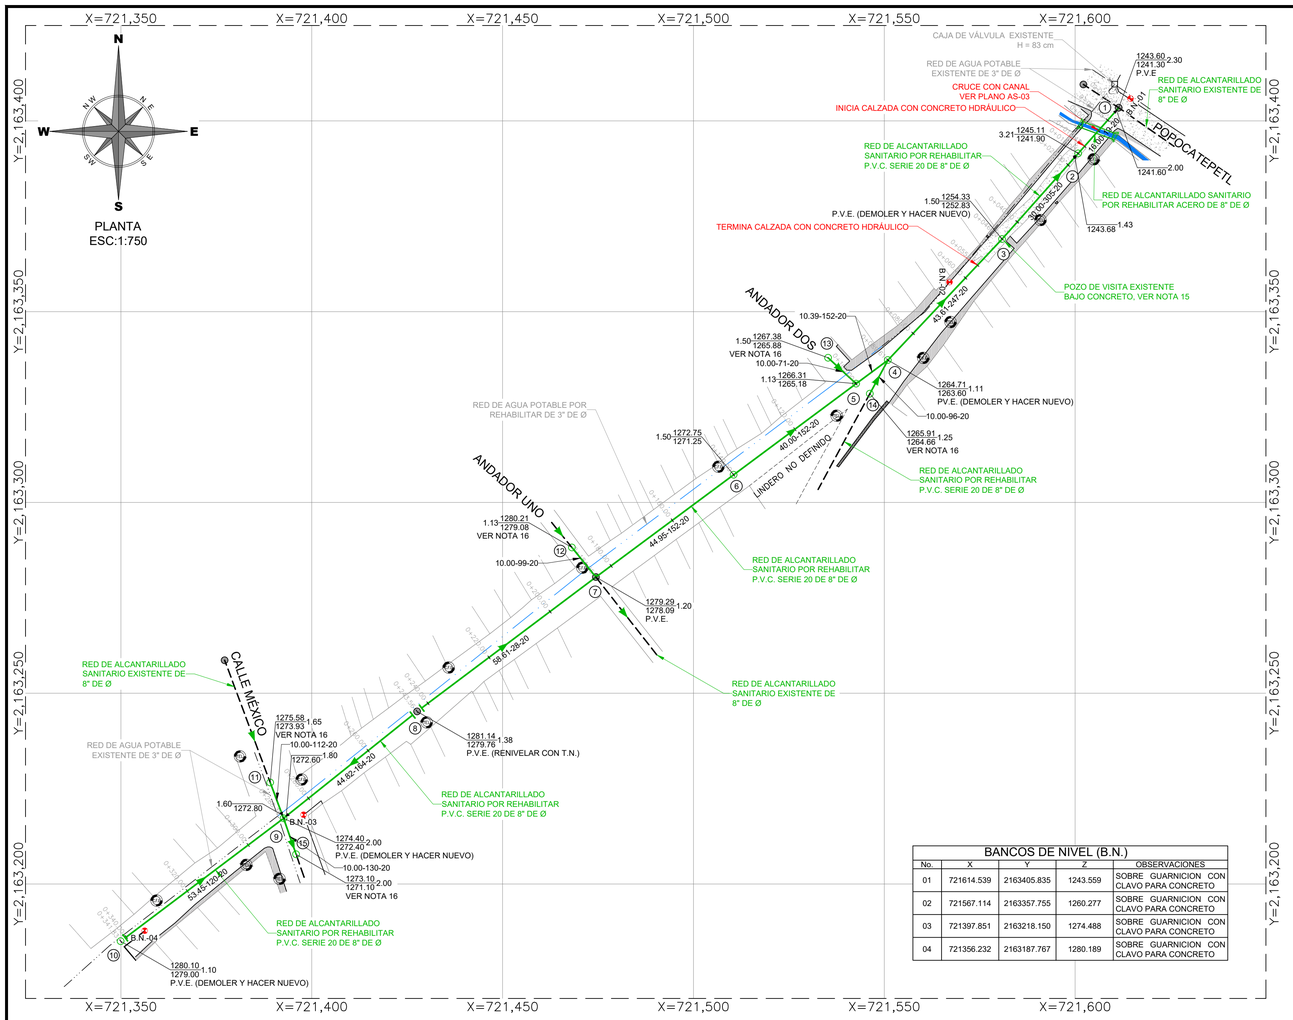

BANCOS DE NIVEL (B.N.)				
No.	X	Y	Z	OBSERVACIONES
01	721614.539	2163405.835	1243.559	SOBRE GUARNICION CON CLAVO PARA CONCRETO
02	721567.114	2163357.755	1260.277	SOBRE GUARNICION CON CLAVO PARA CONCRETO
03	721397.851	2163218.150	1274.488	SOBRE GUARNICION CON CLAVO PARA CONCRETO
04	721356.232	2163187.767	1280.189	SOBRE GUARNICION CON CLAVO PARA CONCRETO

PERFIL 2.
REHABILITACIÓN DE ALCANTARILLADO SANITARIO, CALLE MÉXICO ESQ. CALLE 2.
ESCALA VERTICAL 1:500
ESCALA HORIZONTAL: 1:500

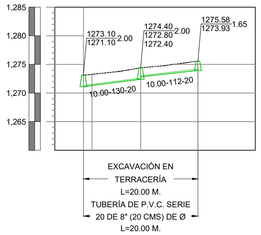

CAD.	A.H.	N.T.N.	A.H.
C.C. 0+000.00	1,271.10	1,273.10	1,272.40
C.A. 0+001.50	1,271.30	1,273.26	1,274.80
C.C. 0+010.00		1,274.40	
C.C. 0+020.00		1,275.58	1,273.93

PERFIL 3.
REHABILITACIÓN DE ALCANTARILLADO SANITARIO, AND. UNO ESQ. CALLE 2.
ESCALA VERTICAL 1:500
ESCALA HORIZONTAL: 1:500

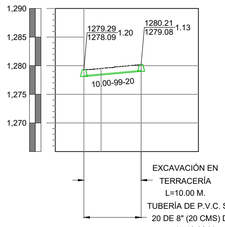

CAD.	A.H.	N.T.N.	A.H.
C.C. 0+000.00	1,278.09	1,279.29	1,280.21
C.A. 0+003.00	1,278.37	1,279.52	1,279.08
C.C. 0+010.00	1,279.08		

PERFIL 4.
REHABILITACIÓN DE ALCANTARILLADO SANITARIO, AND. DOS ESQ. CALLE 2.
ESCALA VERTICAL 1:500
ESCALA HORIZONTAL: 1:500

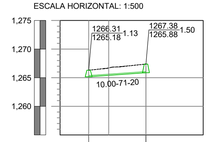

CAD.	A.H.	N.T.N.	A.H.
C.C. 0+000.00	1,265.18	1,266.31	1,267.38
C.A. 0+003.50	1,265.42	1,266.71	1,265.88
C.C. 0+010.00	1,265.88		

PERFIL 5.
REHABILITACIÓN DE ALCANTARILLADO SANITARIO, CALLE 3 ESQ. CALLE 2.
ESCALA VERTICAL 1:500
ESCALA HORIZONTAL: 1:500

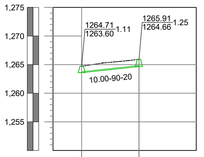

CAD.	A.H.	N.T.N.	A.H.
C.C. 0+000.00	1,263.60	1,264.71	1,265.91
C.C. 0+010.00			1,264.66

CAD. CADENAMIENTO
N.T.N. NIVEL DE TERRENO NATURAL
A.H. ARRASTRE HIDRÁULICO
P.D. PUNTO DE DESCARGA
C.D. CAMBIO DE DIRECCIÓN
C.C. CENTRO DE CALLE
C.A. CRUCE RED DE AGUA POTABLE

CROQUIS DE LOCALIZACIÓN

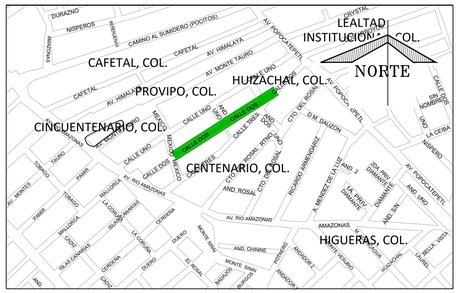

DATOS DE PROYECTO

Numero de lotes	85 lotes		
Población de Proyecto	425 habitantes		
Dotación (Uso doméstico)	250 Lts-Hab-Día		
Aportación (100%)	200 Lts-Hab-Día		
Sistema	Separado		
Naturaleza del Sitio de Vertido	Red Municipal		
Fórmulas empleadas	Gravedad		
Longitud de la Red	391.83 m		
Sistema de Eliminación	Gravedad		
Coeficiente de Seguridad	1.50		
Coeficiente de Harmon	3.80		
Velocidades	Minima	Maxima	
	0.36 m/s	0.60 m/s	P.V.C.
Gastos			
Mínimo	1.50 l.p.s.		
Medio	1.50 l.p.s.		
Máx. Instántaneo	5.70 l.p.s.		
Máx. Extraordinario	8.55 l.p.s.		

SIMBOLOGÍA

- Long. - Pendiente - Diám. m milésimos cms — 92.90-78-20
- Elevación del Terreno — 1480.35
- Elevación de Desarenador ó Caída — h del P.V. ó T.T. — 1.70
- Elevación de Plantilla — 1479.05, 1478.65
- Red de Alcantarillado Sanitario Existente
- Red de Alcantarillado Sanitario de Proyecto
- Cabeza de Atarjea
- Sentido de Escurrimiento
- Pozo de Visita Existente
- Pozo de Visita Tipo Común de Proyecto
- Pozo de Visita con Caída Adosada
- Pozo de Visita con Caída Libre
- Número de Pozo — 2
- Red de Agua Potable Existente de 3"Ø
- Red de Agua Potable Proyecto de 3"Ø
- Banco de Nivel — B.N.-01

NOTAS GENERALES

1).-EL NORTE QUE SE INDICA ES MAGNETICO.

2).-LAS ELEVACIONES ESTAN REFERIDAS EN METROS.

3).-EL SISTEMA DE COORDENADAS UTILIZADO ES UTM, DATUM WGS 84.

4).-LAS COTAS DE PLANTILLA Y BROCAL ESTAN REFERENCIADAS A LOS BANCOS DE NIVEL COMO SE SE INDICA EN PLANTA.

5).-LA TUBERIA QUE SE UTILIZARÁ DEBERÁ SER DE POLICLORURO DE VINILO (P.V.C.) SERIE 20 DE 8" (20 cm) DE Ø Y SERIE 25 DE 6" (15 cm) DE Ø.

6).-DE ACUERDO AL MANUAL DE AGUA POTABLE, ALCANTARILLADO Y SANEAMIENTO DE LA CONAGUA, EL COLCHÓN MÍNIMO PARA TUBERIA DE P.V.C. DE 15 Y 20 cms DE Ø, DEL LOMO DE TUBO A LA RASANTE DEL PROYECTO DE PAVIMENTACIÓN SERA DE 90 cms COMO MINIMO.

7).-LA OBRA DEBERÁ REALIZARSE DE ACUERDO CON LAS ESPECIFICACIONES GENERALES DE CONSTRUCCION PARA SISTEMAS DE ABASTECIMIENTO DE AGUA POTABLE, ALCANTARILLADO SANITARIO Y ALCANTARILLADO PLUVIAL DE LA CONAGUA VIGENTES.

8).-LA TOPOGRAFÍA DEL PRESENTE PROYECTO SE REALIZÓ EN FEBRERO DEL 2023, CUALQUIER CAMBIO QUE SE EFECTUE EN LOS NIVELES DEL TERRENO NATURAL, SE DEBERÁ REALIZAR LOS AJUSTES NECESARIOS A ESTE PROYECTO.

9).-SE RECOMIENDA REALIZAR SONDEOS PREVIOS A LA EJECUCIÓN DE ESTA OBRA, PARA UBICAR LÍNEAS DE AGUA, TELMEX, LUZ, ETC. DEBIDO A QUE NO SE ENCONTRARON REGISTROS VISIBLES QUE CRUZARÁN EL TRAZO REALIZADO O LA RECOMENDACIÓN DEL RESIDENTE A CARGO DE LA CONS- TRUCCIÓN, CUALQUIER DESPERFECTO A LA INFRAESTRUCTURA EXISTENTE, SERÁ POR CUENTA DEL CONTRATISTA.

10).-DE ACUERDO A LAS ESPECIFICACIONES DE LA CONAGUA PARA CONSTRUCCIÓN DE POZOS DE VISITA COMÚN, AL CONSTRUIR LA BASE DE CONCRETO DE LOS MISMOS SE HARÁN EN ELLOS LOS CANALES DE "MEDIA CAÑA" CORRESPONDIENTES.

11).-SE DEBERÁ COLOCAR ADEME ENTRE LOS CADENAMIENTOS INDICADOS Y EN LAS PROFUNDIDADES DE ZANJA, EN DONDE DEBIDO A LA INESTABILIDAD DEL SUELO LO REQUIERA, A FIN DE EVITAR PÉRDIDAS ECONÓMICAS Y/O HUMANAS.

12).- LOS POZOS DE VISITA EXISTENTES, SE DEBERÁN REHABILITAR, ÉSTO INCLUYE: APLANADO EN EL INTERIOR DE LOS MUROS E INSTALACIÓN DE ESCALONES COMO SE INDICA EN DETALLE DE POZO DE VISITA COMÚN.

13).-LA TUBERÍA DEL PRESENTE PROYECTO, SE LE DEBERÁ REALIZAR LA PRUEBA DE HERMETICIDAD DE ACUERDO A LA NORMA OFICIAL MEXICANA NOM-001-CONAGUA-2011.

14).-SE DEBERÁ EVITAR LOS ARREGLOS EN LAS DESCARGAS DOMICILIARIAS QUE GENEREN ÁNGULOS DE 90°, POR LO QUE DEBERÁ SER MÁXIMO DE 45°.

15).-DEBIDO A QUE DURANTE EL LEVANTAMIENTO TOPOGRÁFICO SE RECIBIÓN INFORMACIÓN DE LA EXISTENCIA DE UN POZO DE VISITA (POZO 3) BAJO UNA PLANCHA DE CONCRETO, SE CONSIDERA EN EL PROYECTO TANTO PARA PRESUPUESTO COMO PLANO, EN UNA POSICIÓN APROXIMADA, SE DEBE CONSIDERAR SU DEMOLICIÓN PARA AJUSTAR ALTURA Y/O UBICACIÓN EN CASO DE SER NECESARIO.

16).-LOS POZOS DE VISITA NO. 11, 12, 13, 14 Y 15 SON CONSIDERADOS COMO NUEVOS COMO PREPARACIÓN PARA EVITAR RUPTURAS DE CONCRETO FUTURAS AL CONECTAR LAS CALLES CON LAS CUALES EXISTEN CRUCES CON RESPECTO DE LA LÍNEA PRICIPAL DE PROYECTO, EL RESIDENTE DEBERÁ CONSIDERAR UN POSIBLE CAMBIO EN LAS ELEVACIONES, UBICACIONES Y/O PENDIENTES DE LOS MISMO A FIN DE DEJAR EL SERVICIO DE LA RED SANITARIA PARA LAS CALLES MÉXICO, AND. UNO, AND. DOS Y CALLE 1.

15).-ÉSTE PROYECTO NO LIBERA AL SOLICITANTE DE LOS TRÁMITES DE PERMISO CORRESPONDIENTES ANTE INSTANCIAS MUNICIPALES, ESTATALES Y FEDERALES. ASÍ MISMO NO PODRÁ LLEVAR A CABO SU EJECUCIÓN, SI NO CUENTA CON LA LICENCIA DE CONSTRUCCIÓN EMITIDA POR LA DIRECCIÓN DE DESARROLLO URBANO DEL AYUNTAMIENTO.

COMISIÓN MUNICIPAL DE AGUA POTABLE Y SANEAMIENTO DE XALAPA, VER.

CMAS — Comisión Municipal de Agua Potable y Saneamiento — Xalapa

DIRECCIÓN DE OPERACIÓN
GERENCIA DE PLANEACIÓN
DEPARTAMENTO DE ESTUDIOS Y PROYECTOS

REHABILITACIÓN DE ALCANTARILLADO SANITARIO
PLANTA Y PERFILES DE PROYECTO

REHABILITACIÓN DE RED DE AGUA POTABLE Y ALCANTARILLADO SANITARIO EN LA CALLE 2, ENTRE AV. AMAZONAS Y AV. POPOCATEPETL, DE LA COLONIA CENTENARIO, EN XALAPA, VERACRUZ.

Vo. Bo.

ING. ÁNGEL PARRAGUIRRE GANCEDO JEFE DE DEPTO. DE ESTUDIOS Y PROYECTOS CED. PROF. 4900966	ING. ADÁN BURGOS MONFIL GERENTE DE PLANEACIÓN CED. PROF. 8614306	ING. GERARDO MARTÍNEZ RÍOS ENCARGADO DE LA DIRECCIÓN DE OPERACIÓN CED. PROF. 1743135

FECHA: FEBRERO DE 2023	ESCALAS: INDICADAS	ACOTACIONES: EN METROS	No. DE PLANO: 01 DE 03	CLAVE DEL PLANO: AS-01

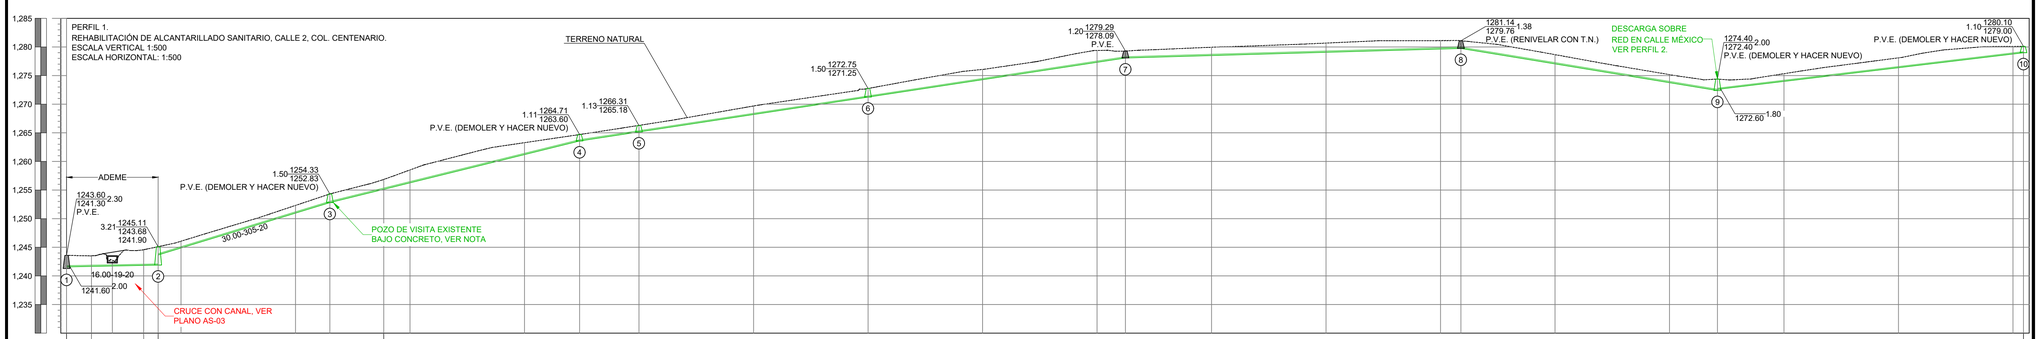

CAD.	A.H.	N.T.N.	A.H.
C.C. 0+000.00	1,241.60	1,243.59	1,252.32
C.C. 0+004.35	1,241.68	1,243.50	1,254.33
C.C. 0+006.00	1,241.75	1,242.75	1,256.86
C.C. 0+013.47	1,241.85	1,244.58	1,258.52
C.C. 0+016.00	1,241.90	1,245.11	1,255.15
C.C. 0+020.00	1,244.90	1,246.07	1,256.28
C.C. 0+040.00	1,251.00	1,252.32	1,261.22
C.C. 0+046.00	1,252.83	1,254.33	1,263.60
C.C. 0+055.41	1,255.15	1,256.86	1,265.17
C.C. 0+060.00	1,256.28	1,258.52	1,268.21
C.C. 0+080.00	1,261.22	1,263.29	1,271.25
C.C. 0+089.61	1,263.60	1,264.71	1,274.29
C.C. 0+100.00	1,265.17	1,266.31	1,277.34
C.C. 0+120.00	1,268.21	1,269.69	1,278.09
C.C. 0+140.00	1,271.25	1,272.75	1,278.52
C.C. 0+160.00	1,274.29	1,276.09	1,279.09
C.C. 0+180.00	1,277.34	1,279.39	1,279.66
C.C. 0+184.95	1,278.09	1,279.29	1,279.76
C.C. 0+200.00	1,278.52	1,279.96	1,277.06
C.C. 0+220.00	1,279.09	1,280.69	1,273.78
C.C. 0+240.00	1,279.66	1,281.12	1,272.40
C.C. 0+243.56	1,279.76	1,281.10	1,272.60
C.C. 0+260.00	1,277.06	1,278.67	1,273.99
C.C. 0+280.00	1,273.78	1,275.18	1,276.39
C.C. 0+288.38	1,272.40	1,274.40	1,278.78
C.C. 0+300.00	1,273.99	1,275.34	1,279.00
C.C. 0+320.00	1,276.39	1,278.11	1,280.10
C.C. 0+340.00	1,278.78	1,280.10	1,280.10
C.C. 0+341.83	1,279.00		

CAD. CADENAMIENTO
N.T.N. NIVEL DE TERRENO NATURAL
A.H. ARRASTRE HIDRÁULICO
P.D. PUNTO DE DESCARGA
C.D. CAMBIO DE DIRECCIÓN
C.C. CENTRO DE CALLE
C.A. CRUCE RED DE AGUA POTABLE

TOP. EDDWIN OMIR MARTINEZ LIMON LEVANTÓ	ING. CHRISTOPHER GALICIA VARGAS PROYECTÓ Y DIBUJÓ CED. PROF. 11715997

VERSIÓN	FECHA	REVISÓ
01	28/FEB/2023	APG/CGV

POZO DE VISITA COMUN

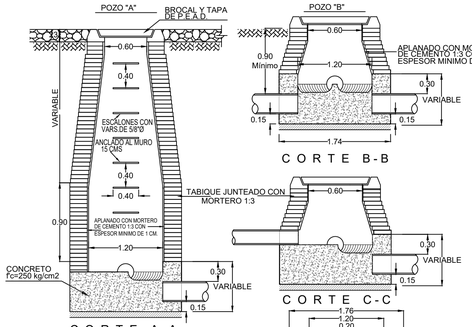

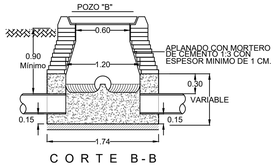

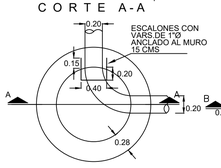

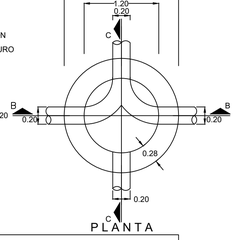

NOTAS.-
ACOTACIONES EN METROS
EL POZO TIPO "A" SE USARA PARA PROFUNDIDADES MAYORES DE 2.50
EL POZO TIPO "B" SE USARA PARA PROFUNDIDADES MENORES DE 2.50

PLANTA

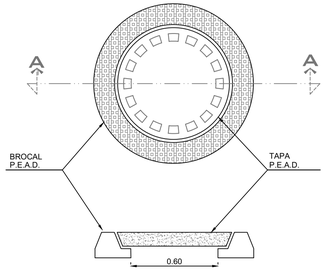

CORTE A-A

DETALLE DE BROCAL Y TAPA PARA TRÁFICO PESADO DE POLIETILENO DE ALTA RESISTENCIA A CARGA HASTA 30 000 KG, CUYO PESO DEL CONJUNTO DE HASTA 50 KG (QUE CUMPLA CON LA NORMAL POR LA SCT Y CNA)

SIN ESCALA
ACOT. MTS.

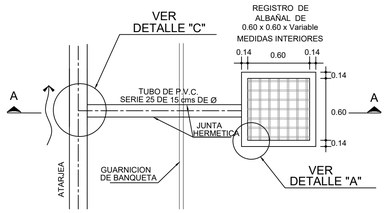

PLANTA
SIN ESC.

VER DETALLE DE REGISTRO

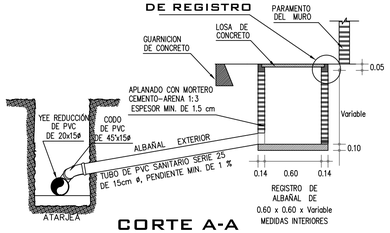

CORTE A-A
SIN ESC.

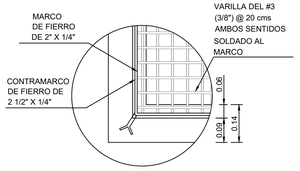

DETALLE "A"
SIN ESC.

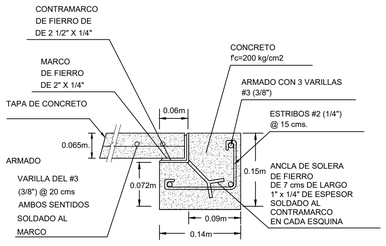

DETALLE "B"
SIN ESC.

DETALLE "C" DE CONEXIÓN CON DESCARGA DOMICILIARIA

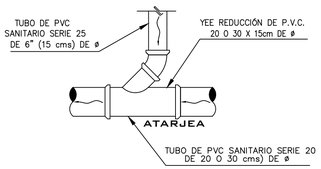

TUBERÍA P.V.C. SERIE 25

descargas domiciliarias

Ø Comercial Tubo Ø"(cm)	Ancho de Zanja (cm)	Colchón Mínimo (cm)
6"(15 cms)	60	90

TUBERÍA P.V.C. SERIE 20

atarjeas

Ø Comercial Tubo Ø"(cm)	Ancho de Zanja (cm)	Colchón Mínimo (cm)
8"(20 cms)	75	90

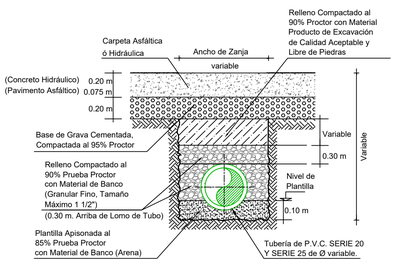

CALLES PAVIMENTADAS
SECCION TIPO DE ZANJA
SIN ESC.

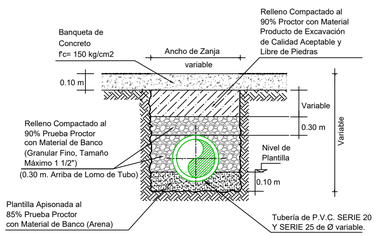

BANQUETA DE CONCRETO
SECCION TIPO DE ZANJA
SIN ESC.

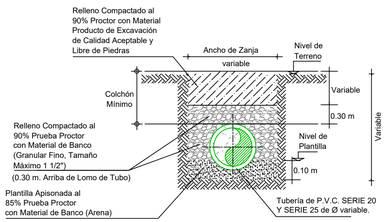

CALLES EN TERRACERIAS
SECCION TIPO DE ZANJA
SIN ESC.

VERSIÓN	FECHA	REVISÓ
01	28/FEB/2023	APG/CGV

TOP. EDDWIN OMIR MARTINEZ LIMON
LEVANTÓ

ING. CHRISTOPHER GALICIA VARGAS
PROYECTÓ Y DIBUJÓ CED. PROF. 11715997

CROQUIS DE LOCALIZACIÓN

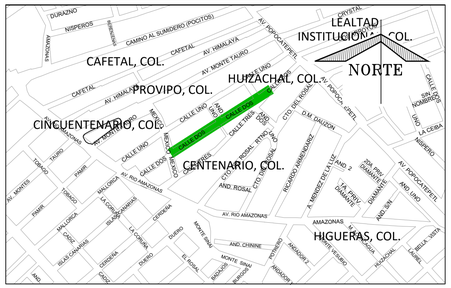

DATOS DE PROYECTO

Numero de lotes	85 lotes
Población de Proyecto	425 habitantes
Dotación (Uso doméstico)	250 Lts-Hab-Día
Aportación (100%)	200 Lts-Hab-Día
Sistema	Separado
Naturaleza del Sitio de Vertido	Red Municipal
Fórmulas empleadas	Gravedad
Longitud de la Red	391.83 m

NOTAS GENERALES

1).-EL NORTE QUE SE INDICA ES MAGNETICO.

2).-LAS ELEVACIONES ESTAN REFERIDAS EN METROS.

3).-EL SISTEMA DE COORDENADAS UTILIZADO ES UTM, DATUM WGS 84.

4).-LAS COTAS DE PLANTILLA Y BROCAL ESTAN REFERENCIADAS A LOS BANCOS DE NIVEL COMO SE SE INDICA EN PLANTA.

5).-LA TUBERIA QUE SE UTILIZARÁ DEBERÁ SER DE POLICLORURO DE VINILO (P.V.C.) SERIE 20 DE 8" (20 cm) DE Ø Y SERIE 25 DE 6" (15 cm) DE Ø.

6).-DE ACUERDO AL MANUAL DE AGUA POTABLE, ALCANTARILLADO Y SANEAMIENTO DE LA CONAGUA, EL COLCHÓN MÍNIMO PARA TUBERIA DE P.V.C. DE 15 Y 20 cms DE Ø, DEL LOMO DE TUBO A LA RASANTE DEL PROYECTO DE PAVIMENTACIÓN SERA DE 90 cms COMO MINIMO.

7).-LA OBRA DEBERÁ REALIZARSE DE ACUERDO CON LAS ESPECIFICACIONES GENERALES DE CONSTRUCCIÓN PARA SISTEMAS DE ABASTECIMIENTO DE AGUA POTABLE, ALCANTARILLADO SANITARIO Y ALCANTARILLADO PLUVIAL DE LA CONAGUA VIGENTES.

8).-LA TOPOGRAFÍA DEL PRESENTE PROYECTO SE REALIZÓ EN FEBRERO DEL 2023, CUALQUIER CAMBIO QUE SE EFECTUE EN LOS NIVELES DEL TERRENO NATURAL, SE DEBERÁ REALIZAR LOS AJUSTES NECESARIOS A ESTE PROYECTO.

9).-SE RECOMIENDA REALIZAR SONDEOS PREVIOS A LA EJECUCIÓN DE ESTA OBRA, PARA UBICAR LÍNEAS DE AGUA, TELMEX, LUZ, ETC. DEBIDO A QUE NO SE ENCONTRARON REGISTROS VISIBLES QUE CRUZARÁN EL TRAZO REALIZADO O LA RECOMENDACIÓN DEL RESIDENTE A CARGO DE LA CONS- TRUCCIÓN, CUALQUIER DESPERFECTO A LA INFRAESTRUCTURA EXISTENTE, SERÁ POR CUENTA DEL CONTRATISTA.

10).-DE ACUERDO A LAS ESPECIFICACIONES DE LA CONAGUA PARA CONSTRUCCIÓN DE POZOS DE VISITA COMÚN, AL CONSTRUIR LA BASE DE CONCRETO DE LOS MISMOS SE HARÁN EN ELLOS LOS CANALES DE "MEDIA CAÑA" CORRESPONDIENTES.

11).-SE DEBERÁ COLOCAR ADEME ENTRE LOS CADENAMIENTOS INDICADOS Y EN LAS PROFUNDIDADES DE ZANJA, EN DONDE DEBIDO A LA INESTABILIDAD DEL SUELO LO REQUIERA, A FIN DE EVITAR PÉRDIDAS ECONÓMICAS Y/O HUMANAS.

12).- LOS POZOS DE VISITA EXISTENTES, SE DEBERÁN REHABILITAR, ÉSTO INCLUYE: APLANADO EN EL INTERIOR DE LOS MUROS E INSTALACIÓN DE ESCALONES COMO SE INDICA EN DETALLE DE POZO DE VISITA COMÚN.

13).-LA TUBERÍA DEL PRESENTE PROYECTO, SE LE DEBERÁ REALIZAR LA PRUEBA DE HERMETICIDAD DE ACUERDO A LA NORMA OFICIAL MEXICANA NOM-001-CONAGUA-2011.

14).-SE DEBERÁ EVITAR LOS ARREGLOS EN LAS DESCARGAS DOMICILIARIAS QUE GENEREN ÁNGULOS DE 90°, POR LO QUE DEBERÁ SER MÁXIMO DE 45°.

15).-DEBIDO A QUE DURANTE EL LEVANTAMIENTO TOPOGRÁFICO SE RECIBIÓN INFORMACIÓN DE LA EXISTENCIA DE UN POZO DE VISITA (POZO 3) BAJO UNA PLANCHA DE CONCRETO, SE CONSIDERA EN EL PROYECTO TANTO PARA PRESUPUESTO COMO PLANO, EN UNA POSICIÓN APROXIMADA, SE DEBE CONSIDERAR SU DEMOLICIÓN PARA AJUSTAR ALTURA Y/O UBICACIÓN EN CASO DE SER NECESARIO.

16).-LOS POZOS DE VISITA NO. 11, 12, 13, 14 Y 15 SON CONSIDERADOS COMO NUEVOS COMO PREPARACIÓN PARA EVITAR RUPTURAS DE CONCRETO FUTURAS AL CONECTAR LAS CALLES CON LAS CUALES EXISTEN CRUCES CON RESPECTO DE LA LÍNEA PRICIPAL DE PROYECTO, EL RESIDENTE DEBERÁ CONSIDERAR UN POSIBLE CAMBIO EN LAS ELEVACIONES, UBICACIONES Y/O PENDIENTES DE LOS MISMO A FIN DE DEJAR EL SERVICIO DE LA RED SANITARIA PARA LAS CALLES MÉXICO, AND. UNO, AND. DOS Y CALLE 1.

15).-ÉSTE PROYECTO NO LIBERA AL SOLICITANTE DE LOS TRÁMITES DE PERMISO CORRESPONDIENTES ANTE INSTANCIAS MUNICIPALES, ESTATALES Y FEDERALES, ASÍ MISMO NO PODRÁ LLEVAR A CABO SU EJECUCIÓN, SI NO CUENTA CON LA LICENCIA DE CONSTRUCCIÓN EMITIDA POR LA DIRECCIÓN DE DESARROLLO URBANO DEL AYUNTAMIENTO.

COMISIÓN MUNICIPAL DE AGUA POTABLE Y SANEAMIENTO DE XALAPA, VER.

CMAS COMISIÓN MUNICIPAL DE AGUA POTABLE Y SANEAMIENTO DE XALAPA

DIRECCIÓN DE OPERACIÓN
GERENCIA DE PLANEACIÓN
DEPARTAMENTO DE ESTUDIOS Y PROYECTOS

Xalapa Ayuntamiento 2022-2025

REHABILITACIÓN DE ALCANTARILLADO SANITARIO
DETALLES DE PROYECTO

REHABILITACIÓN DE RED DE AGUA POTABLE Y ALCANTARILLADO SANITARIO EN LA CALLE 2, ENTRE AV. AMAZONAS Y AV. POPOCATEPETL, DE LA COLONIA CENTENARIO, EN XALAPA, VERACRUZ.

Vo. Bo.

ING. ÁNGEL PARRAGUIRRE GANCEDO JEFE DE DEPTO. DE ESTUDIOS Y PROYECTOS CED. PROF. 4909966	ING. ADÁN BURGOS MONFIL GERENTE DE PLANEACIÓN CED. PROF. 8614306	ING. GERARDO MARTÍNEZ RÍOS ENCARGADO DE LA DIRECCIÓN DE OPERACIÓN CED. PROF. 1743135

FECHA: FEBRERO DE 2023	ESCALAS: INDICADAS	ACOTACIONES: EN METROS	No. DE PLANO: 02 DE 03	CLAVE DEL PLANO: AS-02

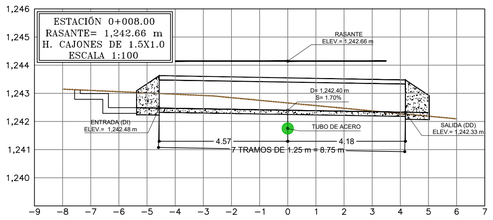

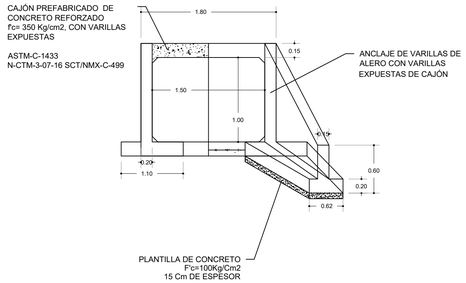

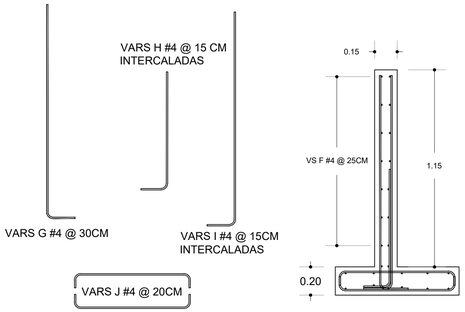

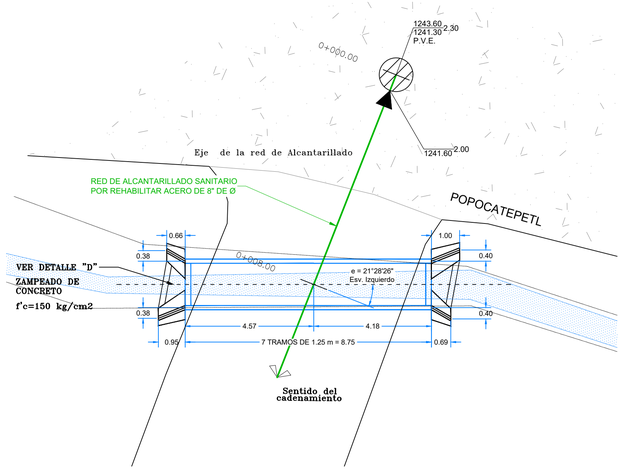

DETALLE DE VARILLAS PARA DENTELLÓN

	No.	VARS	NUM	DIAM	LONG.	a	b	c	ESP	PESO
	Den.1	K	9.0	3c	1.02	0.2	0.1	0.06	20	5.0 kg
		L	4.0	3c	1.71	2.93	–	–	–	4.0 kg
	Den.2	K	9.0	3c	1.02	0.2	0.1	0.06	20	5.0 kg
		L	4.0	3c	1.75	2.97	–	–	–	4.0 kg

TOTAL= 18.0 kg

DETALLE DE VARILLAS
ALEROS

VAR	NUM PZAS	DIAM	LONG.	ESPAC.	TOTAL(Kg)
Vars F	48	4C	–	25	75.99
Vars G	16	4C	1.40	30	22.31
Vars H	28	4C	1.09	15	30.26
Vars I	28	4C	1.34	15	37.37
Vars J	44	4C	1.07	20	46.90

Revestimiento= 0.05
TOTAL= 212.83 Kg

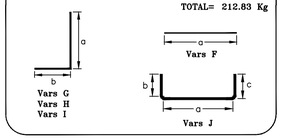

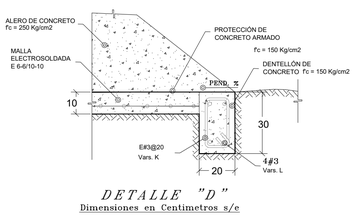

DETALLE "D"
Dimensiones en Centimetros s/e

DETALLES DEL REFUERZO

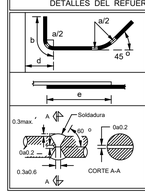

DIAM.	a	b	d	e
3C	7	17	8	55
4C	9	23	10	55
5C	11	29	11	65
6C	14	34	13	85
8C	23	45	17	140

En ningún caso, se permitirá empalmar en una misma seccion, mas del 50% de las varillas.

MATERIALES EN CAJONES

C O N C E P T O	CANTIDAD	UNIDAD
EXCAVACIÓN	21.06	m^3
RELLENO DE PROTECCIÓN (ARROPE) CON MATERIAL DE EXCAVACIÓN	17.77	m^3
DEMOLICIÓN DE MAMPOSTERIA	2.40	m^3
CONCRETO f'c=100kg/cm2 (PLANTILLA ALEROS-CAJONES)	2.18	m^3
CONCRETO f'c=150kg/cm2 (ZAMPEADO Y DENTELLÓN)	0.50	m^3
CONCRETO f'c=250kg/cm2 (ALEROS)	1.14	m^3
ACERO DE REFUERZO Y POR TEMPERATURA	296.83	kg
MALLA ELECTRO SOLDADA 6-6/10-10	1.74	m^2
CAJÓN PREF. DE CONCRETO REF. 2.0X1.0 LONG 2.40 m	7.00	pzs

VERSIÓN	FECHA	REVISÓ
01	28/FEB/2023	APG/CGV

TOP. EDDWIN OMIR MARTINEZ LIMON	ING. CHRISTOPHER GALICIA VARGAS
LEVANTÓ	PROYECTÓ Y DIBUJÓ CED. PROF. 11715997

CROQUIS DE LOCALIZACIÓN

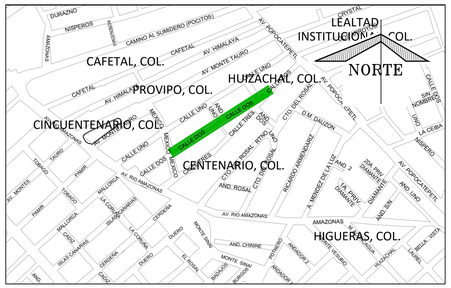
LEALTAD INSTITUCIONAL COL.
NORTE
CAFETAL, COL.
PROVIPO, COL.
HUIZACHAL, COL.
CINCUENTENARIO, COL.
CENTENARIO, COL.
HIGUERAS, COL.
CAMINO AL SUMIDERO (POCITOS)
AV. POPOCATEPETL
AV. HIMALAYA
AV. MONTE TAJIJO
CALLE UNO
CALLE DOS
CALLE TRES
CALLE CUATRO
CALLE CINCO
CALLE SEIS
CALLE SIETE
CALLE OCHO
CALLE NUEVE
CALLE DIEZ
CALLE ONCE
CALLE DOCE
CALLE TRECE
CALLE CATORCE
CALLE QUINCE
CALLE DIECISEIS
CALLE DIECISIETE
CALLE DIECIOCHO
CALLE DIECINUEVE
CALLE VEINTE
CALLE VEINTIUNO
CALLE VEINTIDOS
CALLE VEINTITRES
CALLE VEINTICUATRO
CALLE VEINTICINCO
CALLE VEINTISEIS
CALLE VEINTISIETE
CALLE VEINTIOCHO
CALLE VEINTINUEVE
CALLE TREINTA
CALLE TREINTA Y UNO
CALLE TREINTA Y DOS
CALLE TREINTA Y TRES
CALLE TREINTA Y CUATRO
CALLE TREINTA Y CINCO
CALLE TREINTA Y SEIS
CALLE TREINTA Y SIETE
CALLE TREINTA Y OCHO
CALLE TREINTA Y NUEVE
CALLE CUARENTA
CALLE CUARENTA Y UNO
CALLE CUARENTA Y DOS
CALLE CUARENTA Y TRES
CALLE CUARENTA Y CUATRO
CALLE CUARENTA Y CINCO
CALLE CUARENTA Y SEIS
CALLE CUARENTA Y SIETE
CALLE CUARENTA Y OCHO
CALLE CUARENTA Y NUEVE
CALLE CINCUENTA
CALLE CINCUENTA Y UNO
CALLE CINCUENTA Y DOS
CALLE CINCUENTA Y TRES
CALLE CINCUENTA Y CUATRO
CALLE CINCUENTA Y CINCO
CALLE CINCUENTA Y SEIS
CALLE CINCUENTA Y SIETE
CALLE CINCUENTA Y OCHO
CALLE CINCUENTA Y NUEVE
CALLE SESENTA
CALLE SESENTA Y UNO
CALLE SESENTA Y DOS
CALLE SESENTA Y TRES
CALLE SESENTA Y CUATRO
CALLE SESENTA Y CINCO
CALLE SESENTA Y SEIS
CALLE SESENTA Y SIETE
CALLE SESENTA Y OCHO
CALLE SESENTA Y NUEVE
CALLE SETENTA
CALLE SETENTA Y UNO
CALLE SETENTA Y DOS
CALLE SETENTA Y TRES
CALLE SETENTA Y CUATRO
CALLE SETENTA Y CINCO
CALLE SETENTA Y SEIS
CALLE SETENTA Y SIETE
CALLE TRES CIENTOS MIL Y OCHO
CALLE TRES CIENTOS MIL Y NUEVE
CALLE CUATROCIENTOS MIL
CALLE CUATROCIENTOS MIL Y UNO
CALLE CUATROCIENTOS MIL Y DOS
CALLE CUATROCIENTOS MIL Y TRES
CALLE CUATROCIENTOS MIL Y CUATRO
CALLE CUATROCIENTOS MIL Y CINCO
CALLE CUATROCIENTOS MIL Y SEIS
CALLE CUATROCIENTOS MIL Y SIETE
CALLE CUATROCIENTOS MIL Y OCHO
CALLE CUATROCIENTOS MIL Y NUEVE
CALLE QUINIENTOS MIL
CALLE QUINIENTOS MIL Y UNO
CALLE QUINIENTOS MIL Y DOS
CALLE QUINIENTOS MIL Y TRES
CALLE QUINIENTOS MIL Y CUATRO
CALLE QUINIENTO