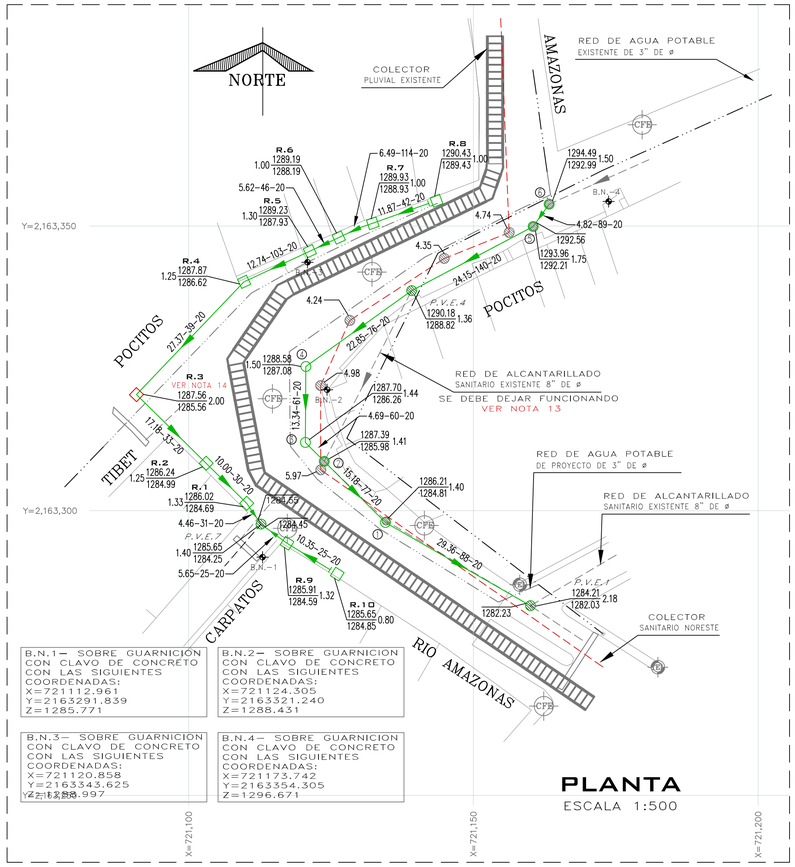

PLANTA
ESCALA 1:500

DETALLE DE REGISTRO DE 0.72 X 0.72 MTS
SIN ESC. ACOTACION EN MTS

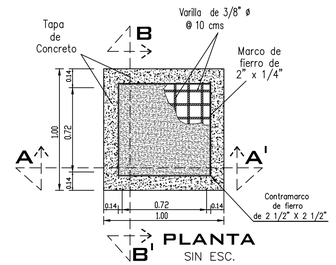

PLANTA
SIN ESC.

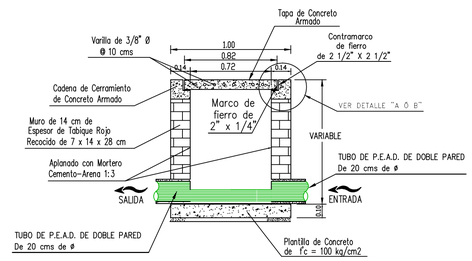

CORTE A-A'
SIN ESC.

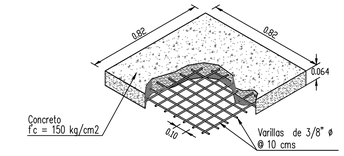

TAPA DE CONCRETO ARMADO
SIN ESC. ACOTACION EN MTS

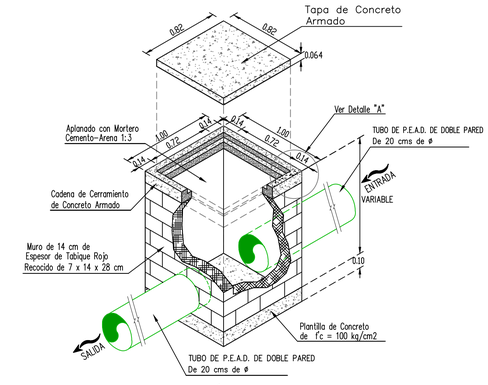

ISOMÉTRICO
SIN ESC.

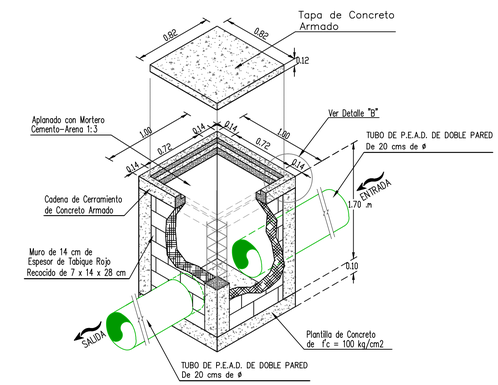

ISOMÉTRICO R.3
SIN ESC.

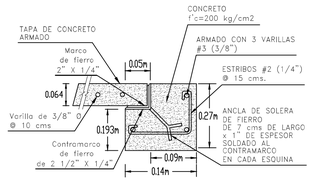

DETALLE "A"
SIN ESC.

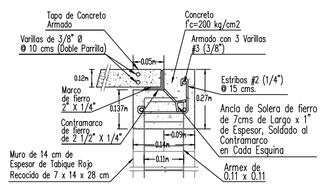

DETALLE "B"
SIN ESC.

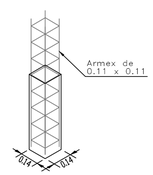

CASTILLOS
SIN ESC. ACOT. EN MTS

Ø Comercial Tubo P.E.A.D. (cm)		Ancho de Zanja (cm)	Colchón Mínimo (cm)
DESCARGA DOMICILIARIA	15	60	90
ATARJEA	20	75	90

POZO DE VISITA COMUN

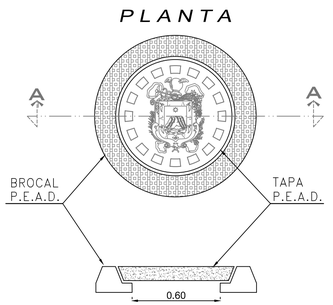

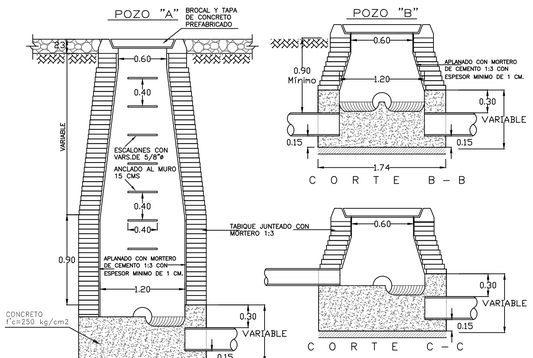

DETALLE DE BROCAL Y TAPA PARA TRÁFICO PESADO DE POLIETILENO DE ALTA RESISTENCIA A CARGA HASTA 30 000 KG, CUYO PESO DEL CONJUNTO DE HASTA 50 KG (QUE CUMPLA CON LA NORMA POR LA SCT Y CNA)
SIN ESCALA
ACOT. MTS.

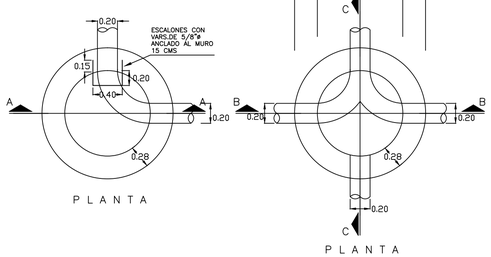

NOTAS.–
ACOTACIONES EN METROS
EL POZO TIPO "A" SE USARA PARA PROFUNDIDADES MAYORES DE 2.50
EL POZO TIPO "B" SE USARA PARA PROFUNDIDADES MENORES DE 2.50

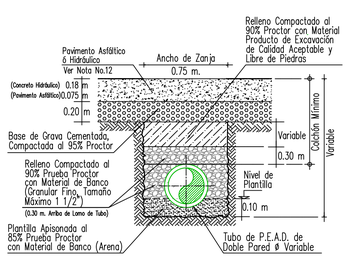

CALLES PAVIMENTADAS SECCION TIPO DE ZANJA
SIN ESC.

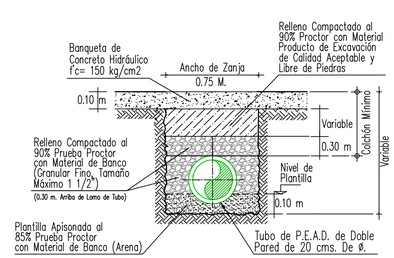

BANQUETAS SECCION TIPO DE ZANJA
SIN ESC.

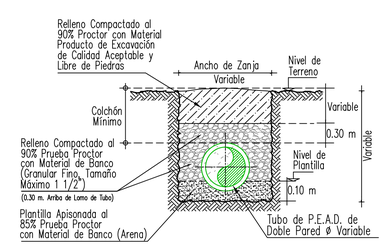

CALLES EN TERRACERIAS SECCION TIPO DE ZANJA
SIN ESC.

VERSIÓN	FECHA	REVISÓ
01	02/12/2022	APG/AHH

ING. EDGWIN OMIR MARTINEZ LIMON — LEVANTO
ING. ARNULFO HERNÁNDEZ HERNÁNDEZ — DIBUJO Y PROYECTO

CROQUIS DE LOCALIZACIÓN

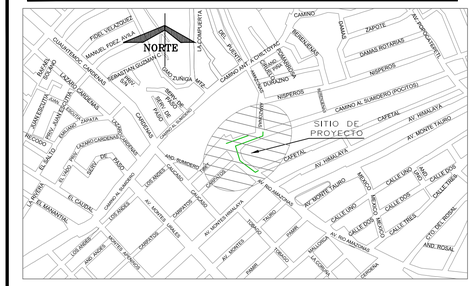
NORTE
SITIO DE PROYECTO
CAMINO AL SUAREDRO (POCITOS)
CAPETAL
AV. HIMALAYA
AV. MONTE TAURO
CALLE UNO
CALLE DOS
CALLE TRES
CALLEJÓN DOS
CALLEJÓN TRES
CALLEJÓN CUATRO
CALLE CUATRO
CALLE CINCO
CALLE SEIS
CALLE SIETE
CALLE OCHO
CALLE NUEVE
CALLE DIEZ
CALLE ONCE
CALLE DOCE
CALLE TRECE
CALLE CATORCE
CALLE QUINCE
CALLE DIECISEIS
CALLE DIECISIETE
CALLE DIECIOCHO
CALLE DIECINUEVE
CALLE VEINTE
CALLE VEINTIUNO
CALLE VEINTIDOS
CALLE VEINTITRES
CALLE VEINTICUATRO
CALLE VEINTICINCO
CALLE VEINTISEIS
CALLE VEINTISIETE
CALLE VEINTIOCHO
CALLE VEINTINUEVE
CALLE TREINTA
CALLE TREINTA Y UNO
CALLE TREINTA Y DOS
CALLE TREINTA Y TRES
CALLE TREINTA Y CUATRO
CALLE TREINTA Y CINCO
CALLE TREINTA Y SEIS
CALLE TREINTA Y SIETE
CALLE TREINTA Y OCHO
CALLE TREINTA Y NUEVE
CALLE CUARENTA
CALLE CUARENTA Y UNO
CALLE CUARENTA Y DOS
CALLE CUARENTA Y TRES
CALLE CUARENTA Y CUATRO
CALLE CUARENTA Y CINCO
CALLE CUARENTA Y SEIS
CALLE CUARENTA Y SIETE
CALLE CUARENTA Y OCHO
CALLE CUARENTA Y NUEVE
CALLE CINCUENTA
CALLE CINCUENTA Y UNO
CALLE CINCUENTA Y DOS
CALLE CINCUENTA Y TRES
CALLE CINCUENTA Y CUATRO
CALLE CINCUENTA Y CINCO
CALLE CINCUENTA Y SEIS
CALLE CINCUENTA Y SIETE
CALLE CINCUENTA Y OCHO
CALLE CINCUENTA Y NUEVE
CALLE SESENTA
CALLE SESENTA Y UNO
CALLE SESENTA Y DOS
CALLE SESENTA Y TRES
CALLE SESENTA Y CUATRO
CALLE SESENTA Y CINCO
CALLE SESENTA Y SEIS
CALLE SESENTA Y SIETE
CALLE SESENTA Y OCHO
CALLE SESENTA Y NUEVE
CALLE SETENTA
CALLE SETENTA Y UNO
CALLE SETENTA Y DOS
CALLE SETENTA Y TRES
CALLE SETENTA Y CUATRO
CALLE SETENTA Y CINCO
CALLE SETENTA Y SEIS
CALLE SETENTA Y SIETE
CALLE SETENTA Y OCHO
CALLE SETENTA Y NUEVE
CALLE OCHENTA
CALLE TREINTA MIL Y CUATRO
CALLE TREINTA MIL Y CINCO
CALLE TREINTA MIL Y SEIS
CALLE TREINTA MIL Y SIETE
CALLE TREINTA MIL Y OCHO
CALLE TREINTA MIL Y NUEVE
CALLE CUARENTA MIL
CALLE CUARENTA MIL Y UNO
CALLE CUARENTA MIL Y DOS
CALLE CUARENTA MIL Y TRES
CALLE CUARENTA MIL Y CUATRO
CALLE CUARENTA MIL Y CINCO
CALLE CUARENTA MIL Y SEIS
CALLE CUARENTA MIL Y SIETE
CALLE CUARENTA MIL Y OCHO
CALLE CUARENTA MIL Y NUEVE
CALLE CINCUENTA

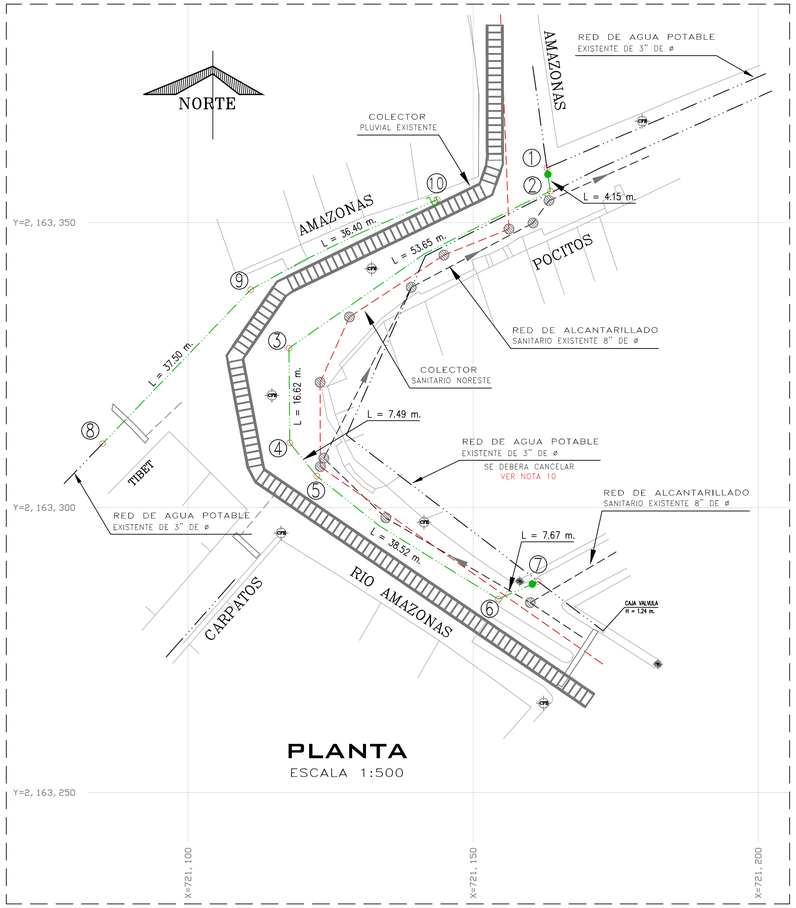

PLANTA

ESCALA 1:500

CUADRO DE CRUCEROS

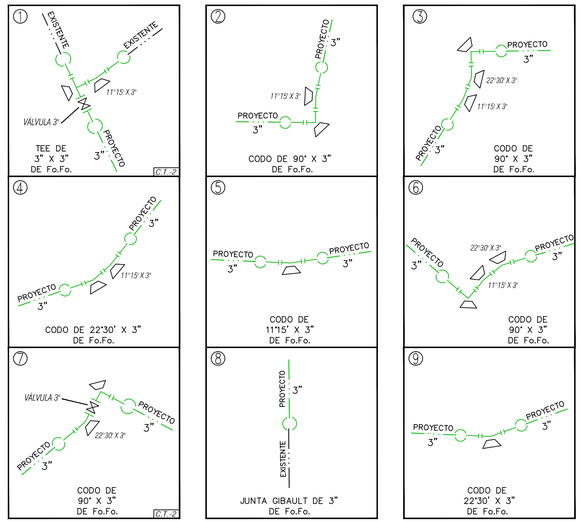

PIEZAS ESPECIALES			
SIMBOLO	CONCEPTO	UNIDAD	CANTIDAD
	TEE DE FO.FO. CON BRIDAS DE 75 X 75 mm (3" x 3") de ø	PZA.	1.00
	CODO DE 90°X3" DE FO.FO. CON BRIDAS	PZA.	4.00
	CODO DE 22°30"X3" DE FO.FO. CON BRIDAS	PZA.	5.00
	CODO DE 11°15"X3" DE FO.FO. CON BRIDAS	PZA.	6.00
	JUEGO DE JUNTA GIBAULT COMPLETA DE 3" DE Ø DE FO.FO. CON GOMA REFORZADA.	PZA.	18.00
	EXTREMIDAD DE FO.FO. CON BRIDAS DE 75 mm (3") DE ø	PZA.	17.00
	EMPAQUE DE PLOMO DE 75 mm (3") DE ø	PZA.	27.00
	TORNILLOS DE ACERO CON CABEZA Y TUERCA HEXAGONAL DE 15.9 mm X 63.5 mm (5/8" X 2 1/2" DE ø	PZA.	108.00
	TAPÓN CAMPANA DE P.V.C. HIDRÁULICO RD-26 SI DE 75 mm (3") DE ø	PZA.	1.00
	VALVULA DE COMPUERTA DE VASTAGO FIJO DE 75 mm (3") DE ø	PZA.	2.00
	CONTRAMARCO SENCILLO DE 0.90 M CON CANAL DE 100 MM (4")	PZA.	2.00
	MARCO CON TAPA DE FIERRO FUNDIDO DE 50 X 50 CM CON PESO DE 55 KG.	PZA.	2.00
	TUBERÍA HIDRÁULICA DE P.V.C. CON CAMPANA Y EMPAQUE TIPO ANGER DE 75 MM (3") ø RD-26.	M.	202.00

DETALLE DE ATRAQUES

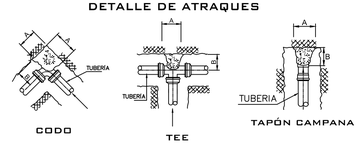

DIMENSIONES DE LOS ATRAQUES DE CONCRETO PARA LAS PIEZAS ESPECIALES					
DIAM. NOMINAL DE LA PZA. ESP. MM.	DIAM. NOMINAL DE LA PZA. ESP. PULG.	ALTURA EN CM.	LADO "A" EN CM.	LADO "B" EN CM.	VOL. POR ATRAQUE
75	3"	30	30	30	0.027

1.-LAS PIEZAS ESPECIALES DEBERÁN ESTAR ALINEADAS Y NIVELADAS.
2.-EL ATRAQUE DEBERÁ COLOCARSE EN TODOS LOS CASOS ANTES DE HACER LA PRUEBA HIDROSTÁTICA.
3.-ESTOS ATRAQUES SE USARAN EXCLUSIVAMENTE PARA TUBERÍAS ALOJADAS EN ZANJAS.

Ø Comercial Tubo		Ancho de Zanja	Colchón Mínimo
(pulg)	(mm)	(cm)	(cm)
3	75	60	90

DATOS PARA CAJAS DE VALVULAS

CAJA TIPO No.	DIAM. DE VALVULAS	CANT. DE VALV.	h EN m	c EN cm	a EN m	b EN m	ESP. MURO cm	x EN m	y EN m	CONTRAMARCOS Sencillo	CONTRAMARCOS Doble	CONTRAMARCOS Cantidad	CONTRAMARCOS Perfil cm	EXCAV. m3	PEDACERIA TABIQUE m2	L. CONC. PISO m3	MURO TAB. MORT-CEM m2	DALA REF. CONC. REF. m3	CEM m3	L.CONC. TECHO m3	VARS. 3/8" kg/P.C
2	75 y 150	1	1.27	11.3	1.00	0.90	14	1.28	1.18	1.10	—	1	100	1.92	1.51	0.15	3.75	0.061	3.60	0.151	32

1.- Todas las acotaciones se dan en centimetros, excepto las indicadas en otra unidad. Las acotaciones "x" y "y" son generales para todas las losas de los contramarcos asi como las "a", "b" y "c" de la planat de muros de las cajas.
2.- Los perfiles estructurales de 150mm(6") de peralte empleados para la construcción del contramarco serán de tipo liviano.
3.- El dado de operación de la válvula deberá quedar centrado con la tapa de la caja.
4.- A los contramarcos se les soldará una varilla perimetralmente como lo indica el isométrico, con objeto de poder amarrar mas solidamente el contramarco con la losa del techo.
5.- La losa del techo tendra el espesor indicado en la tabla y llevará emparrillado de varillas de 3/8" @ 10 cms en ambos sentidos del fierro inferior ira en el sentido corto.
6.- La losa del piso será de 10 cms de espesor con refuerzo de varillas de 3/8" Ø @ 30 cms en ambos sentidos.
7.- Queda a juicio de la residencia poner en el fondo de la caja un tubo de 50mm (2") para desaguar la caja en caso necesario. Pero siempre que este descargue a un pozo de visita del alcantarillado.
8.- El piso que se detalla en este plano se construira siempre que se desplante sobre tierra u otro material semejante, si el terreno de cimentación es tepetate ordinaria, roca alterada o roca firme, se construirá la losa del piso sin la planitlla y si es roca firme sana se elimiará la losa del piso, desplantandose los muros directamente sobre el terreno.
9.- Las cajas para válvulas de 400mm (16")Ø y mayores que lleven paso lateral y se combinen con una o mas válvulas serán objeto de un diseño especial.
10.- Queda a juicio de la residencia el empleo de una o varias cajas tipo en un crucero de acuerdo con el número y disposición de las válvulas.

DETALLE DE TOMA DOMICILIARIA A REHABILITAR

LISTA DE PIEZAS ESPECIALES

1	Abrazadera de P.V.C. diám. de proyecto.	1.00 pza
2	Llave de inserción de 1/2" de bronce a Kitec	1.00 pza
3	Polietileno de alta densidad con alma de Aluminio 1/2" Ø.	2.00 a 6.00 mts
4	Válvula de banqueta	1.00 pza
5	Caja redonda para válvulas de polietileno	1.00 pza

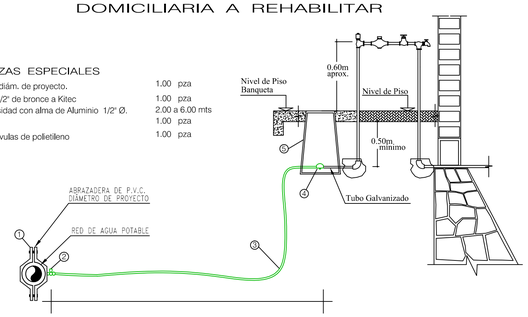

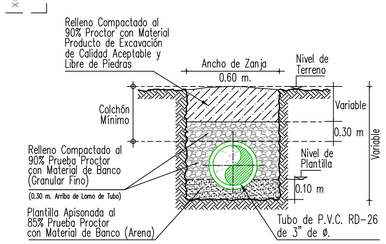

CALLES EN TERRACERIAS SECCION TIPO DE ZANJA

SIN ESC.

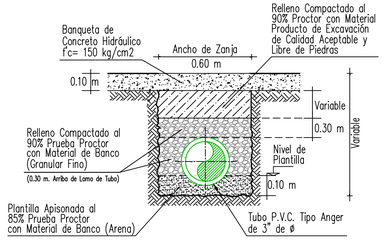

BANQUETAS SECCION TIPO DE ZANJA

SIN ESC.

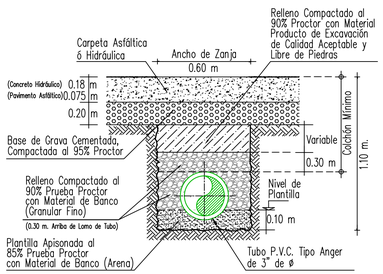

CALLES PAVIMENTADAS SECCION TIPO DE ZANJA

SIN ESC.

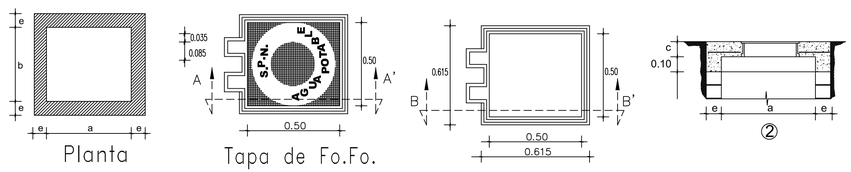

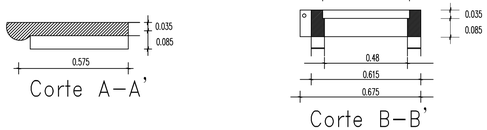

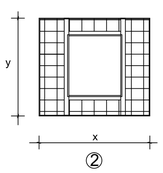

ISOMETRICO QUE INDICA LA FORMA QUE UNE EL CONTRAMARCO CON LAS VARILLAS DE LA LOSA

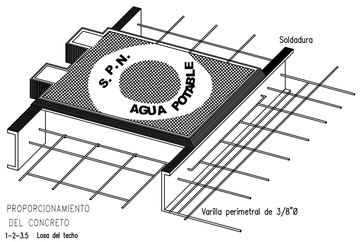

VERSIÓN	FECHA	REVISÓ
01	02/12/2022	APG/MH

ING. EDDWIN OMAR MARTINEZ LIMON	ING. ARNULFO HERNÁNDEZ HERNÁNDEZ
LEVANTO	DIBUJÓ Y PROYECTO

CROQUIS DE LOCALIZACIÓN

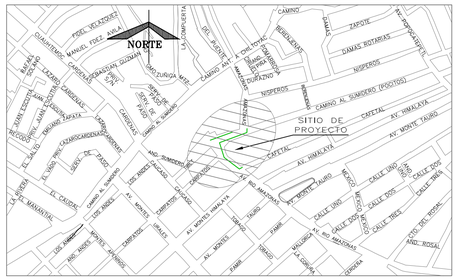
NORTE
SITIO DE PROYECTO
CAMINO A SUMIDERO (POCITOS)
CARRETERA
AV. HIMALAYA
AV. MONTE TAURO
CALLE DOS
CALLE TRES
CALLE UNO
CALLE CUATRO
CALLE CINCO
CALLE SEIS
CALLE SIETE
CALLE OCHO
CALLE NUEVE
CALLE DIEZ
CALLE ONCE
CALLE DOCE
CALLE TRECE
CALLE CATORCE
CALLE QUINCE
CALLE DIECISEIS
CALLE DIECISIETE
CALLE DIECIOCHO
CALLE DIECINUEVE
CALLE VEINTE
CALLE VEINTIUNO
CALLE VEINTIDOS
CALLE VEINTITRES
CALLE VEINTICUATRO
CALLE VEINTICINCO
CALLE VEINTISEIS
CALLE VEINTISIETE
CALLE VEINTIOCHO
CALLE VEINTINUEVE
CALLE TREINTA
CALLE TREINTA Y UNO
CALLE TREINTA Y DOS
CALLE TREINTA Y TRES
CALLE TREINTA Y CUATRO
CALLE TREINTA Y CINCO
CALLE TREINTA Y SEIS
CALLE TREINTA Y SIETE
CALLE TREINTA Y OCHO
CALLE TREINTA Y NUEVE
CALLE CUARENTA
CALLE CUARENTA Y UNO
CALLE CUARENTA Y DOS
CALLE CUARENTA Y TRES
CALLE CUARENTA Y CUATRO
CALLE CUARENTA Y CINCO
CALLE CUARENTA Y SEIS
CALLE CUARENTA Y SIETE
CALLE CUARENTA Y OCHO
CALLE CUARENTA Y NUEVE
CALLE CINCUENTA
CALLE CINCUENTA Y UNO
CALLE CINCUENTA Y DOS
CALLE CINCUENTA Y TRES
CALLE CINCUENTA Y CUATRO
CALLE CINCUENTA Y CINCO
CALLE CINCUENTA Y SEIS
CALLE CINCUENTA Y SIETE
CALLE CINCUENTA Y OCHO
CALLE CINCUENTA Y NUEVE
CALLE SESENTA
CALLE SESENTA Y UNO
CALLE SESENTA Y DOS
CALLE SESENTA Y TRES
CALLE SESENTA Y CUATRO
CALLE SESENTA Y CINCO
CALLE SESENTA Y SEIS
CALLE SESENTA Y SIETE
CALLE SESENTA Y OCHO
CALLE SESENTA Y NUEVE
CALLE SETENTA
CALLE SETENTA Y UNO
CALLE SETENTA Y DOS
CALLE SETENTA Y TRES
CALLE SETENTA Y CUATRO
CALLE SETENTA Y CINCO
CALLE SETENTA Y SEIS
CALLE SETENTA Y SIETE
CALLE SETENTA Y OCHO
CALLE SETENTA Y NUEVE
CALLE OCHENTA
CALLE OCHENTA Y UNO
CALLE OCHENTA Y DOS
CALLE VEINTISIETE MIL Y SEIS
CALLE VEINTISIETE MIL Y SIETE
CALLE VEINTISIETE MIL Y OCHO
CALLE VEINTISIETE MIL Y NUEVE
CALLE VEINTIOCHO MIL
CALLE VEINTIOCHO MIL Y UNO
CALL